


আয়েকবাহার কামকুবিও বৃন্দিশী বিদ্যালয়, স্থাপিত - ১৯৫৪।
 গ্রাম + পোস্ট - আয়েকবাহার, টাঙ্গা - টাঙ্গাপুর, জেলা - বীরভূম,
 জেলা - আয়েকবাহার, জেলা-নাম্বাং - ১২৬, হাট নং - ৭০০ (L.R)
 পরিমাণ - ৪৫ মাতিলা (কমা বসী)

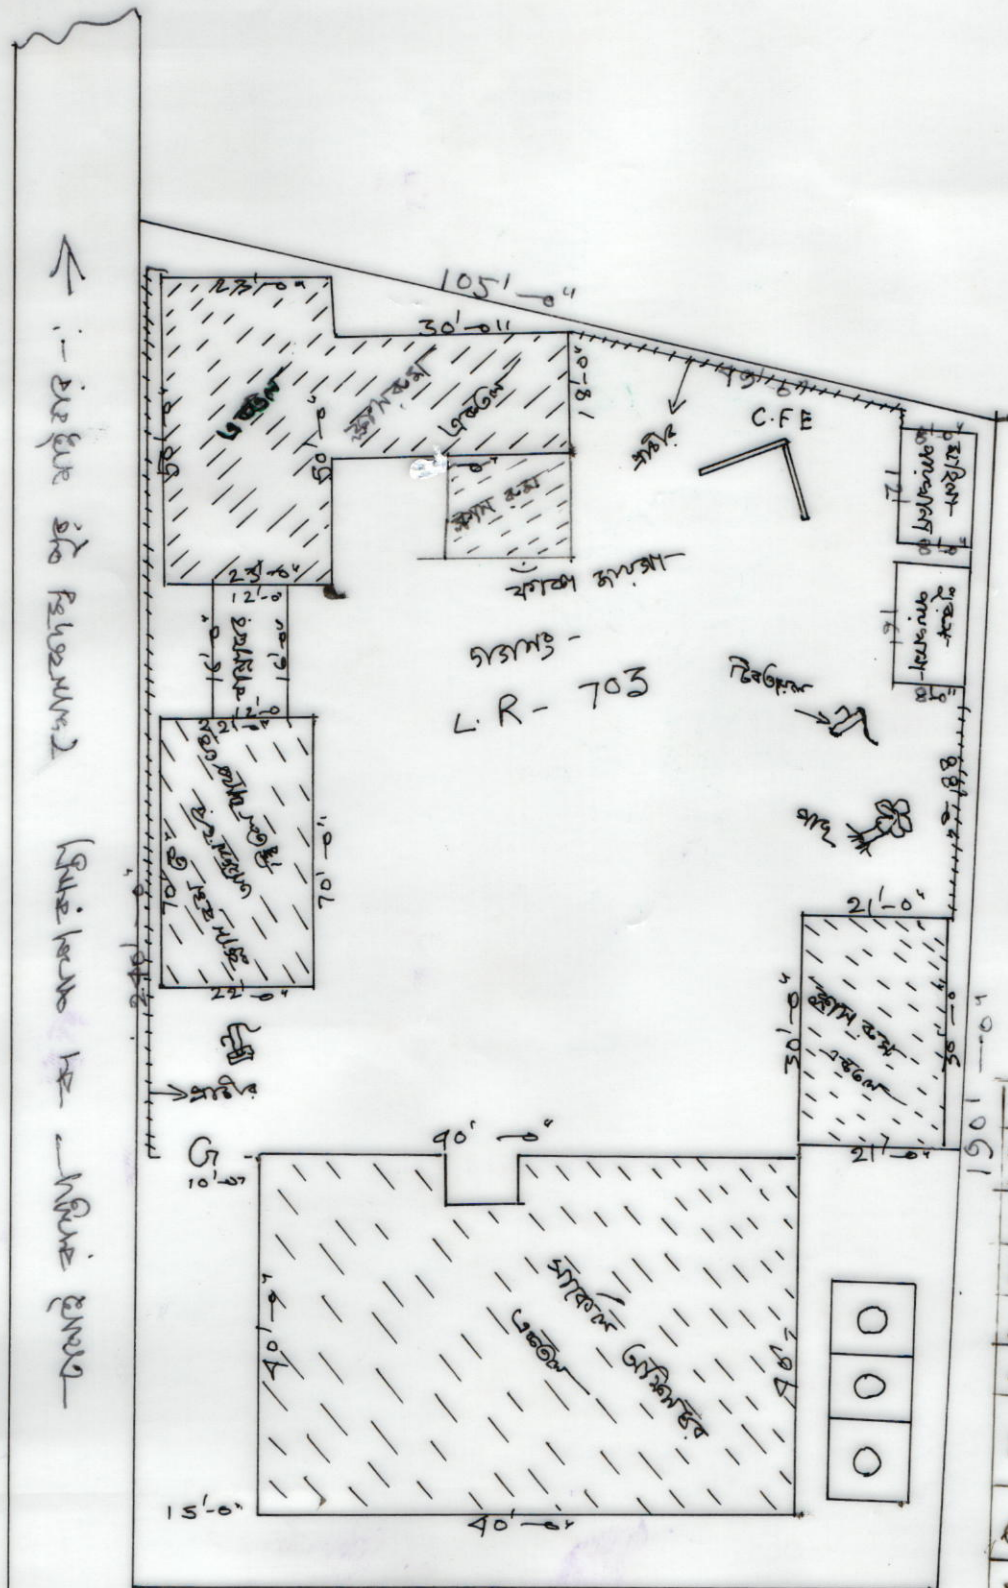

← - বিদ্যালয় সীমা (সীমানা) →
 ← - বিদ্যালয় সীমা (সীমানা) →

INDEX		
Sl. NO	DESCRIPTION	NO.
1.	CLASS ROOM.	1
2.	GIRLS' TOILET.	1
3.	BOYS' TOILET	1
4.	TUBE WELL	2
5.	C.F.E	1
6.	KITCHEN	1
7.	C.R.C OFFICE	1.

DRAWN BY 70' x 40'
 Sabanta Chowdhury,

S. Chowdhury, (Surveyor)
 Vill. Muralipur, P.O. - Mohanpur
 Dist. - Birbhum, (W.B.)

G.R.No/S/68206/0002

Ranjit Ganai
 Head Teacher
 Layak Bazar C. B. School
 Layak Bazar, B. pur, 3 rdum.