


MOUZA - KONARPUR, J. L. NO - 211
 P. S - SAINTHIA, DIST - BIRBHUM, SCALE 1" = 22'

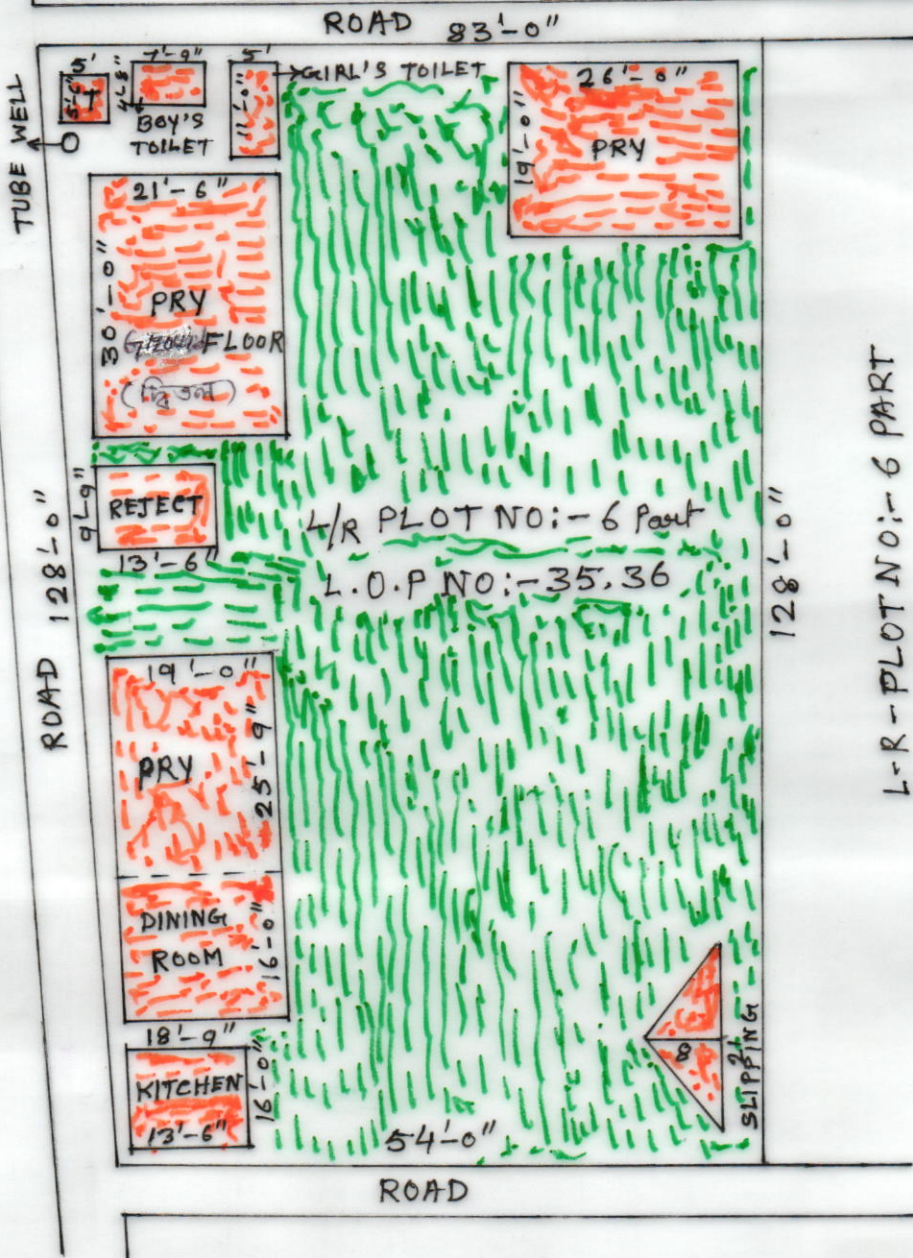

L-R - PLOT NO: - 6 PART

SCHOOL NAME: - ALORJATRI PRY. DISE CODE: - 19080705302
 CIRCLE: - AHAMADPUR. BLOCK: - SAINTHIA.
 PANCHAYET: - SRINIDHI PUR G.P. MOUZA: - KONARPUR.
 J. L. NO: - 211. L-R- PLOT NO: - 6 L.O.P. NO: - 35.36
 KHATIAN NO: - 1 AREA OF LAND 8768 s.f. = 0.2012 ACRE
 USABLE AREA 1628 s.f. + pry. FALLOW AREA 7140 s.f.

SEAL & SIG H. T.

KALYANI GHOSH

প্রবাস শিক্ষক
 আলোরজাত্রী প্রাথমিক বিদ্যালয়
 কনারপুর বর্ধমান জেলা
 19/05/15

DRAWN BY
 HARE KRISHNA PAL

Hare Krishna Pal
 Surveyor
 Babuiya, Birbhum
 L. No. - 1551
 19-05-2015