MAUZA- SANGULDIHI - J.L- NO- 160. PLOT- 1460, 1444/1733.
P-S- SAINTHIA- BIRBHUM.

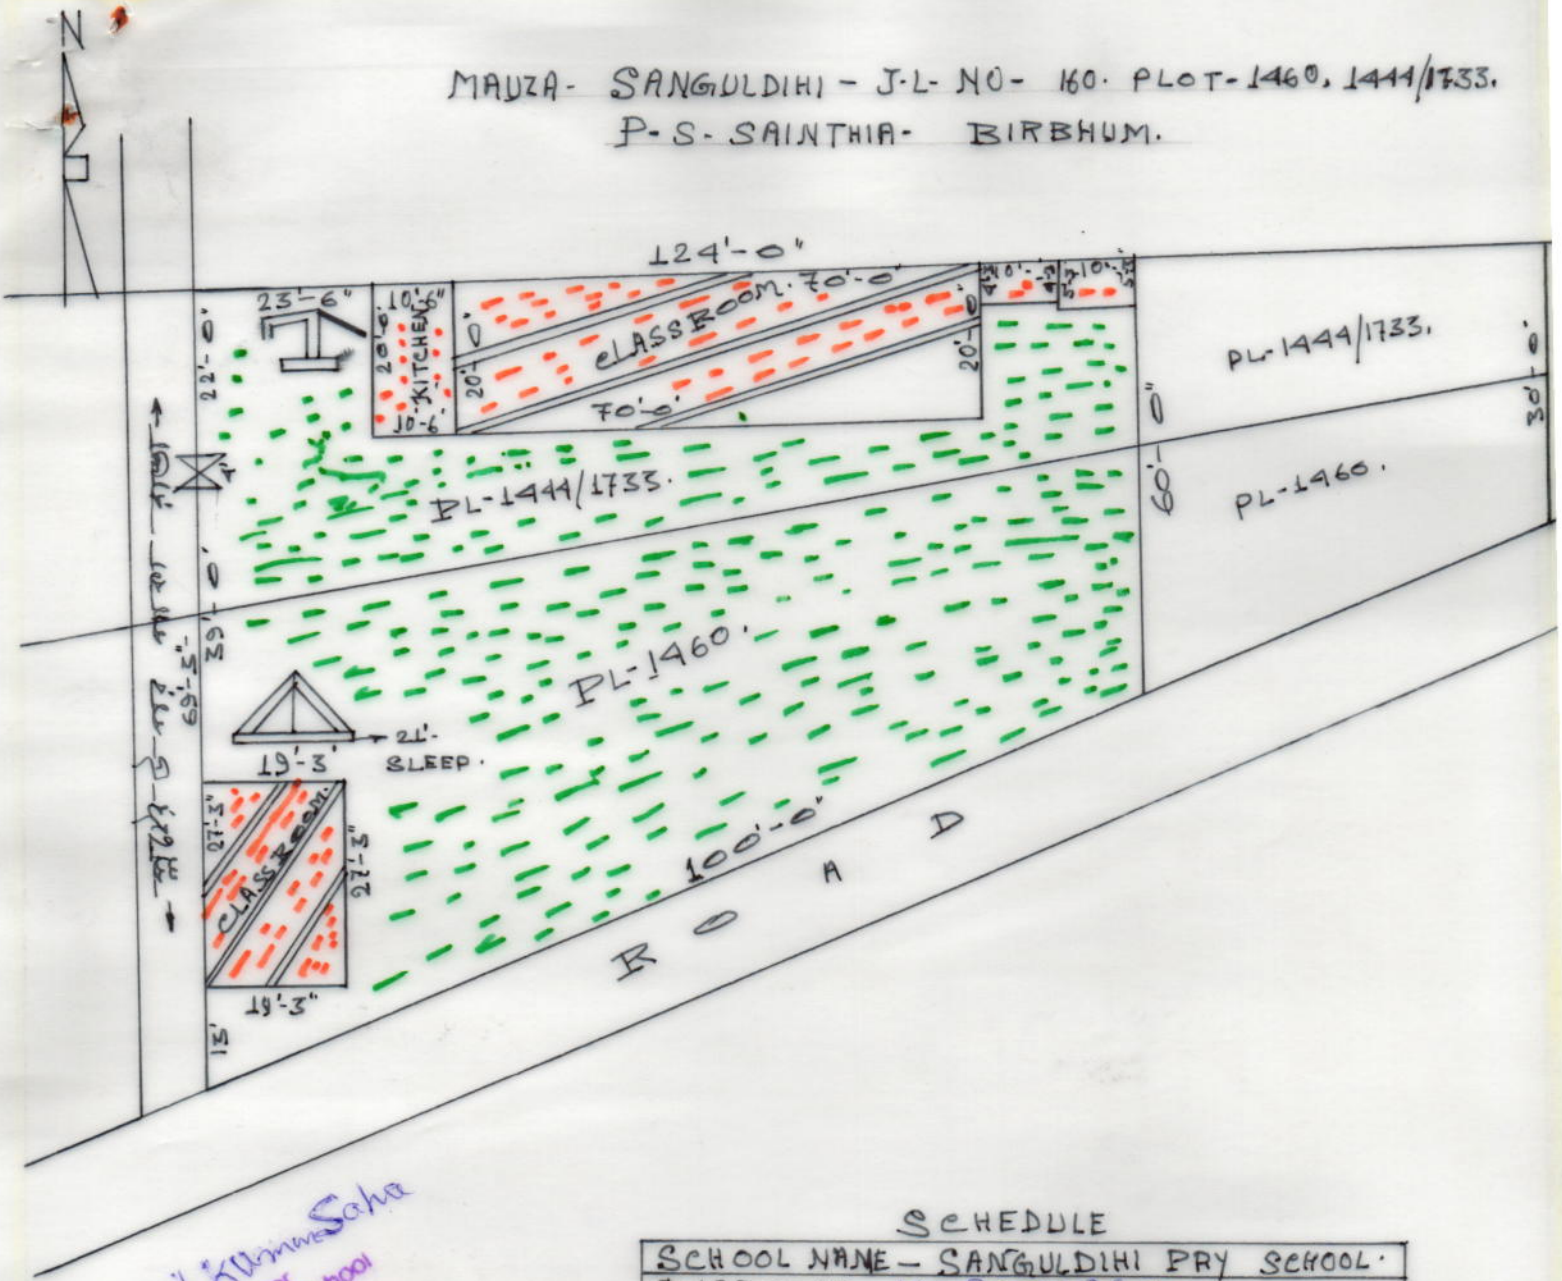

Arup Kumar Saha
Head Teacher
Sanguldihi Primary School
Kurumsaha, Birbhum

Drawn by-
Santosh Mandal-
28-5-2015

Santosh Mandal
Senior Surveyor
Kusumgara, Birbhum
Pin-731201

SCHEDULE

SCHOOL NAME - SANGULDIHI PRY SCHOOL.
DISE CODE - 19280703601
CIRCLE- AHMADPUR.
BLOCK- SAINTHIA.
PANCHAYAT- AHMADPUR.
MAUZA - SANGULDIHI. J.L- 160.
PLOT NO - 1460, 1444/1733.
AREA OF LAND - 18295 S.F.T OR- 42 SATAK.
USABLE-AREA - 7238 S.F.T. OR- 16.6 SATAK.
FALLOW AREA - 110572 S.F.T - OR- 25.4 SATAK.