

কুমিলের নাম - বাঁধনোয়ারা প্রাসাদিক বিদ্যালয়.

স্বাক্ষর - প্রকল্প পুর, ডে, এন্ড, এন্ড, - ৩০, মাসন - ৩৭০, সারি - ১২৩.


কোর্ড নং - 19080100907, ডি, ই, সি নং - ১.

সকালের - আদেওয়ার, লুক - বোন পুর, সী মিকেলন.

চক্র - বোন পুর, সারি, ব্যবহৃত পরিমাণ - 2124 বর্গ ফুট, 0.5 একর.

সীকা হারামা - 2903 " 1, 07/07/11.

বোর্ড - 5027 বর্গ ফুট, 12/11/11.

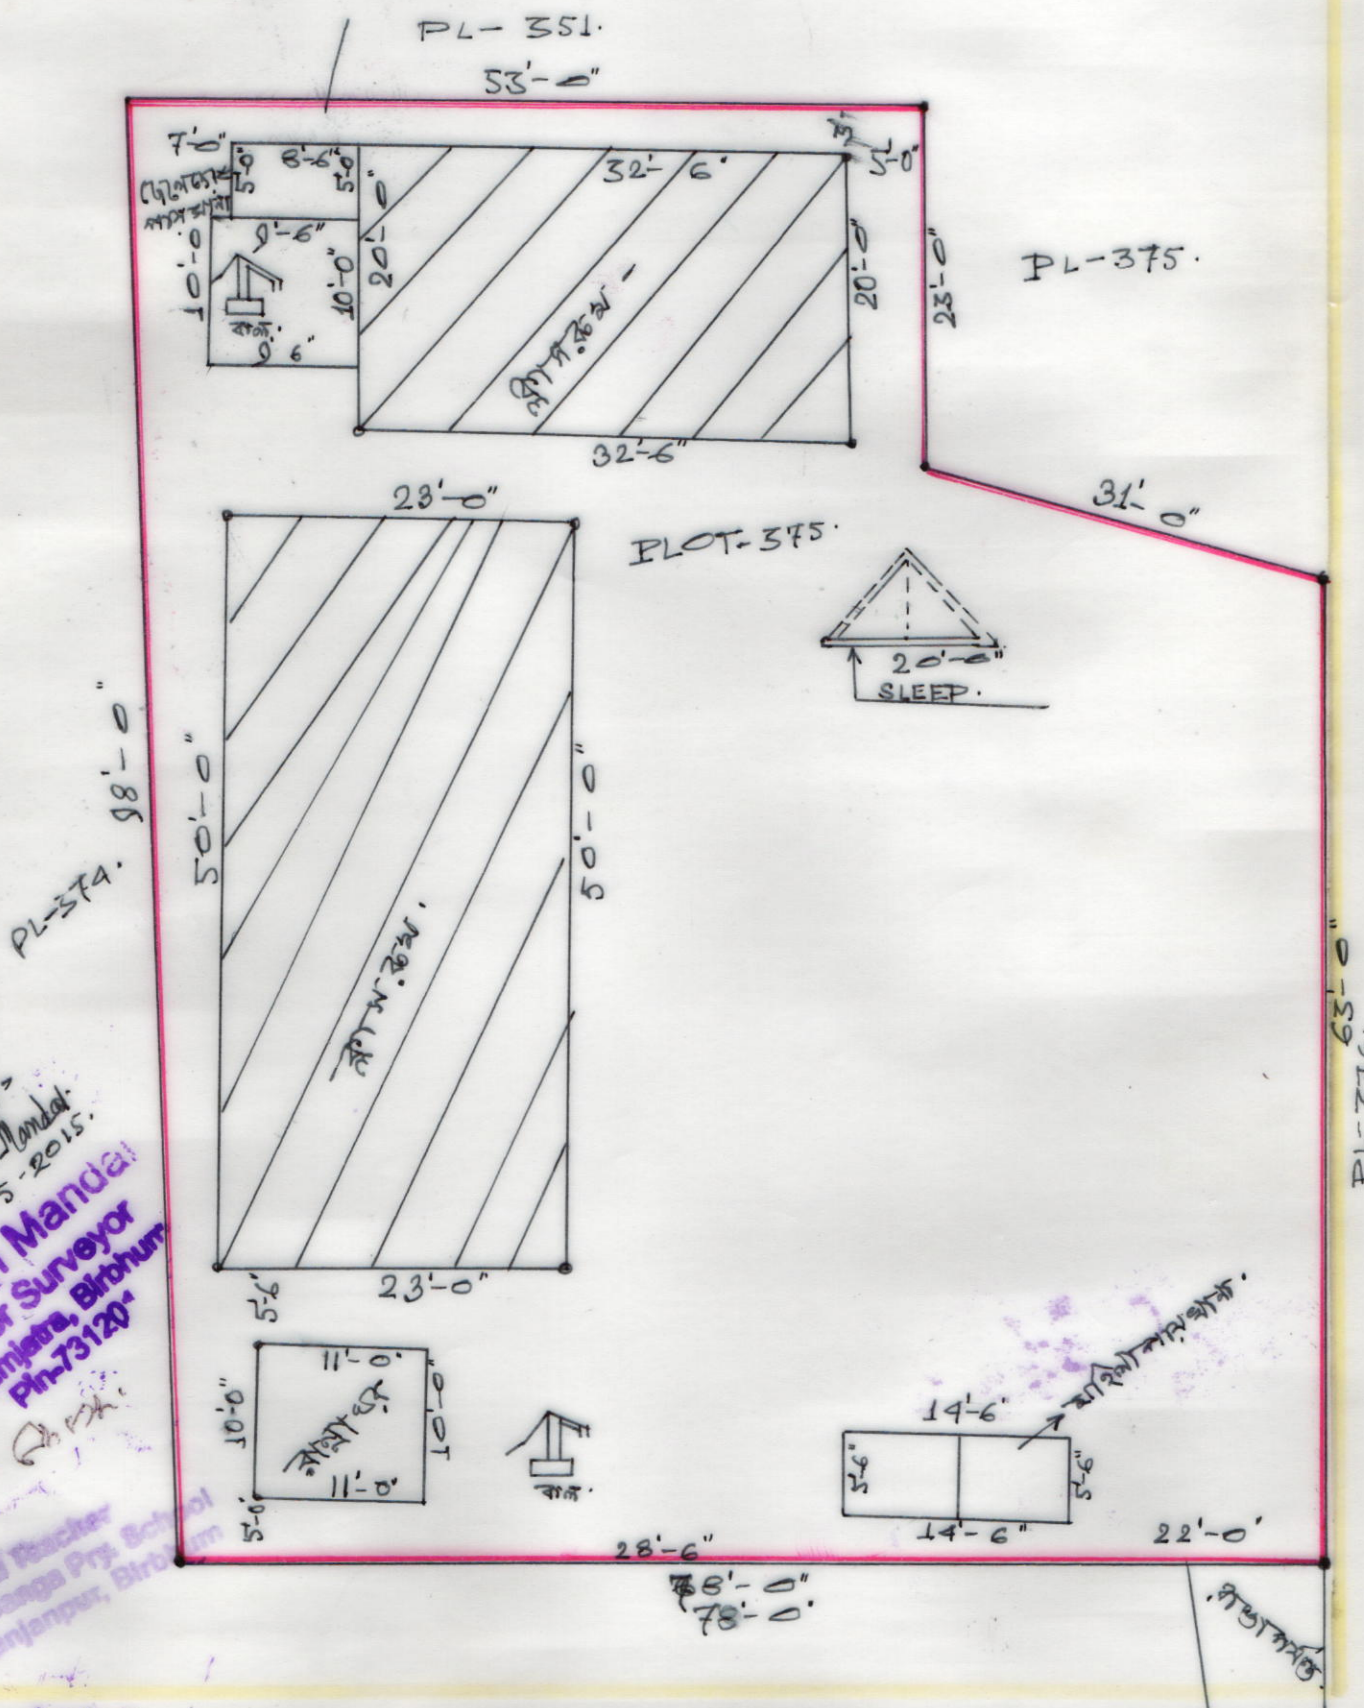

BY **Santesh Mandal**  
 Senior Surveyor  
 Kusumjaha, Birbhum  
 Ph-73120

Amup  
 Head Teacher  
 Bhabo Danga Prg. School  
 P.O. Khanjapur, Birbhum

সীকা হারামা