DIST – BIRBHUM, P.S – BOLPUR, MOUZA – RAJATPUR,
J.L - NO - 117 , (SCALE : 1" = 33' - 0").

SCHEDULE

1). SCHOOL NAME :- RAJATPUR NIMNA BUNIADI VIDYALAYA .
2). DISE CODE :- 19080109901 .
3). CIRCLE :- BOLPUR WEST.
4). BLOCK :- BOLPUR, SRINIKETAN.
5). PANCHAYAT :- RAIPUR – SUPUR GRAM PANCHAYAT.
6). MOUZA :- RAJATPUR .
7). J.L -NO - 117.
8). KHATIAN-NO :- (L.R)- 321 .
9). PLOT- NO :- 235 .
10). AREA OF LAND :- 38332 SQFT OR 0.88 ACRE .
11).USABLE AREA :- 3840 SQFT.
12).FALLOW AREA :- 34492 SQFT .
13).AREA OF ANG. CENTRE :- N/A.

N

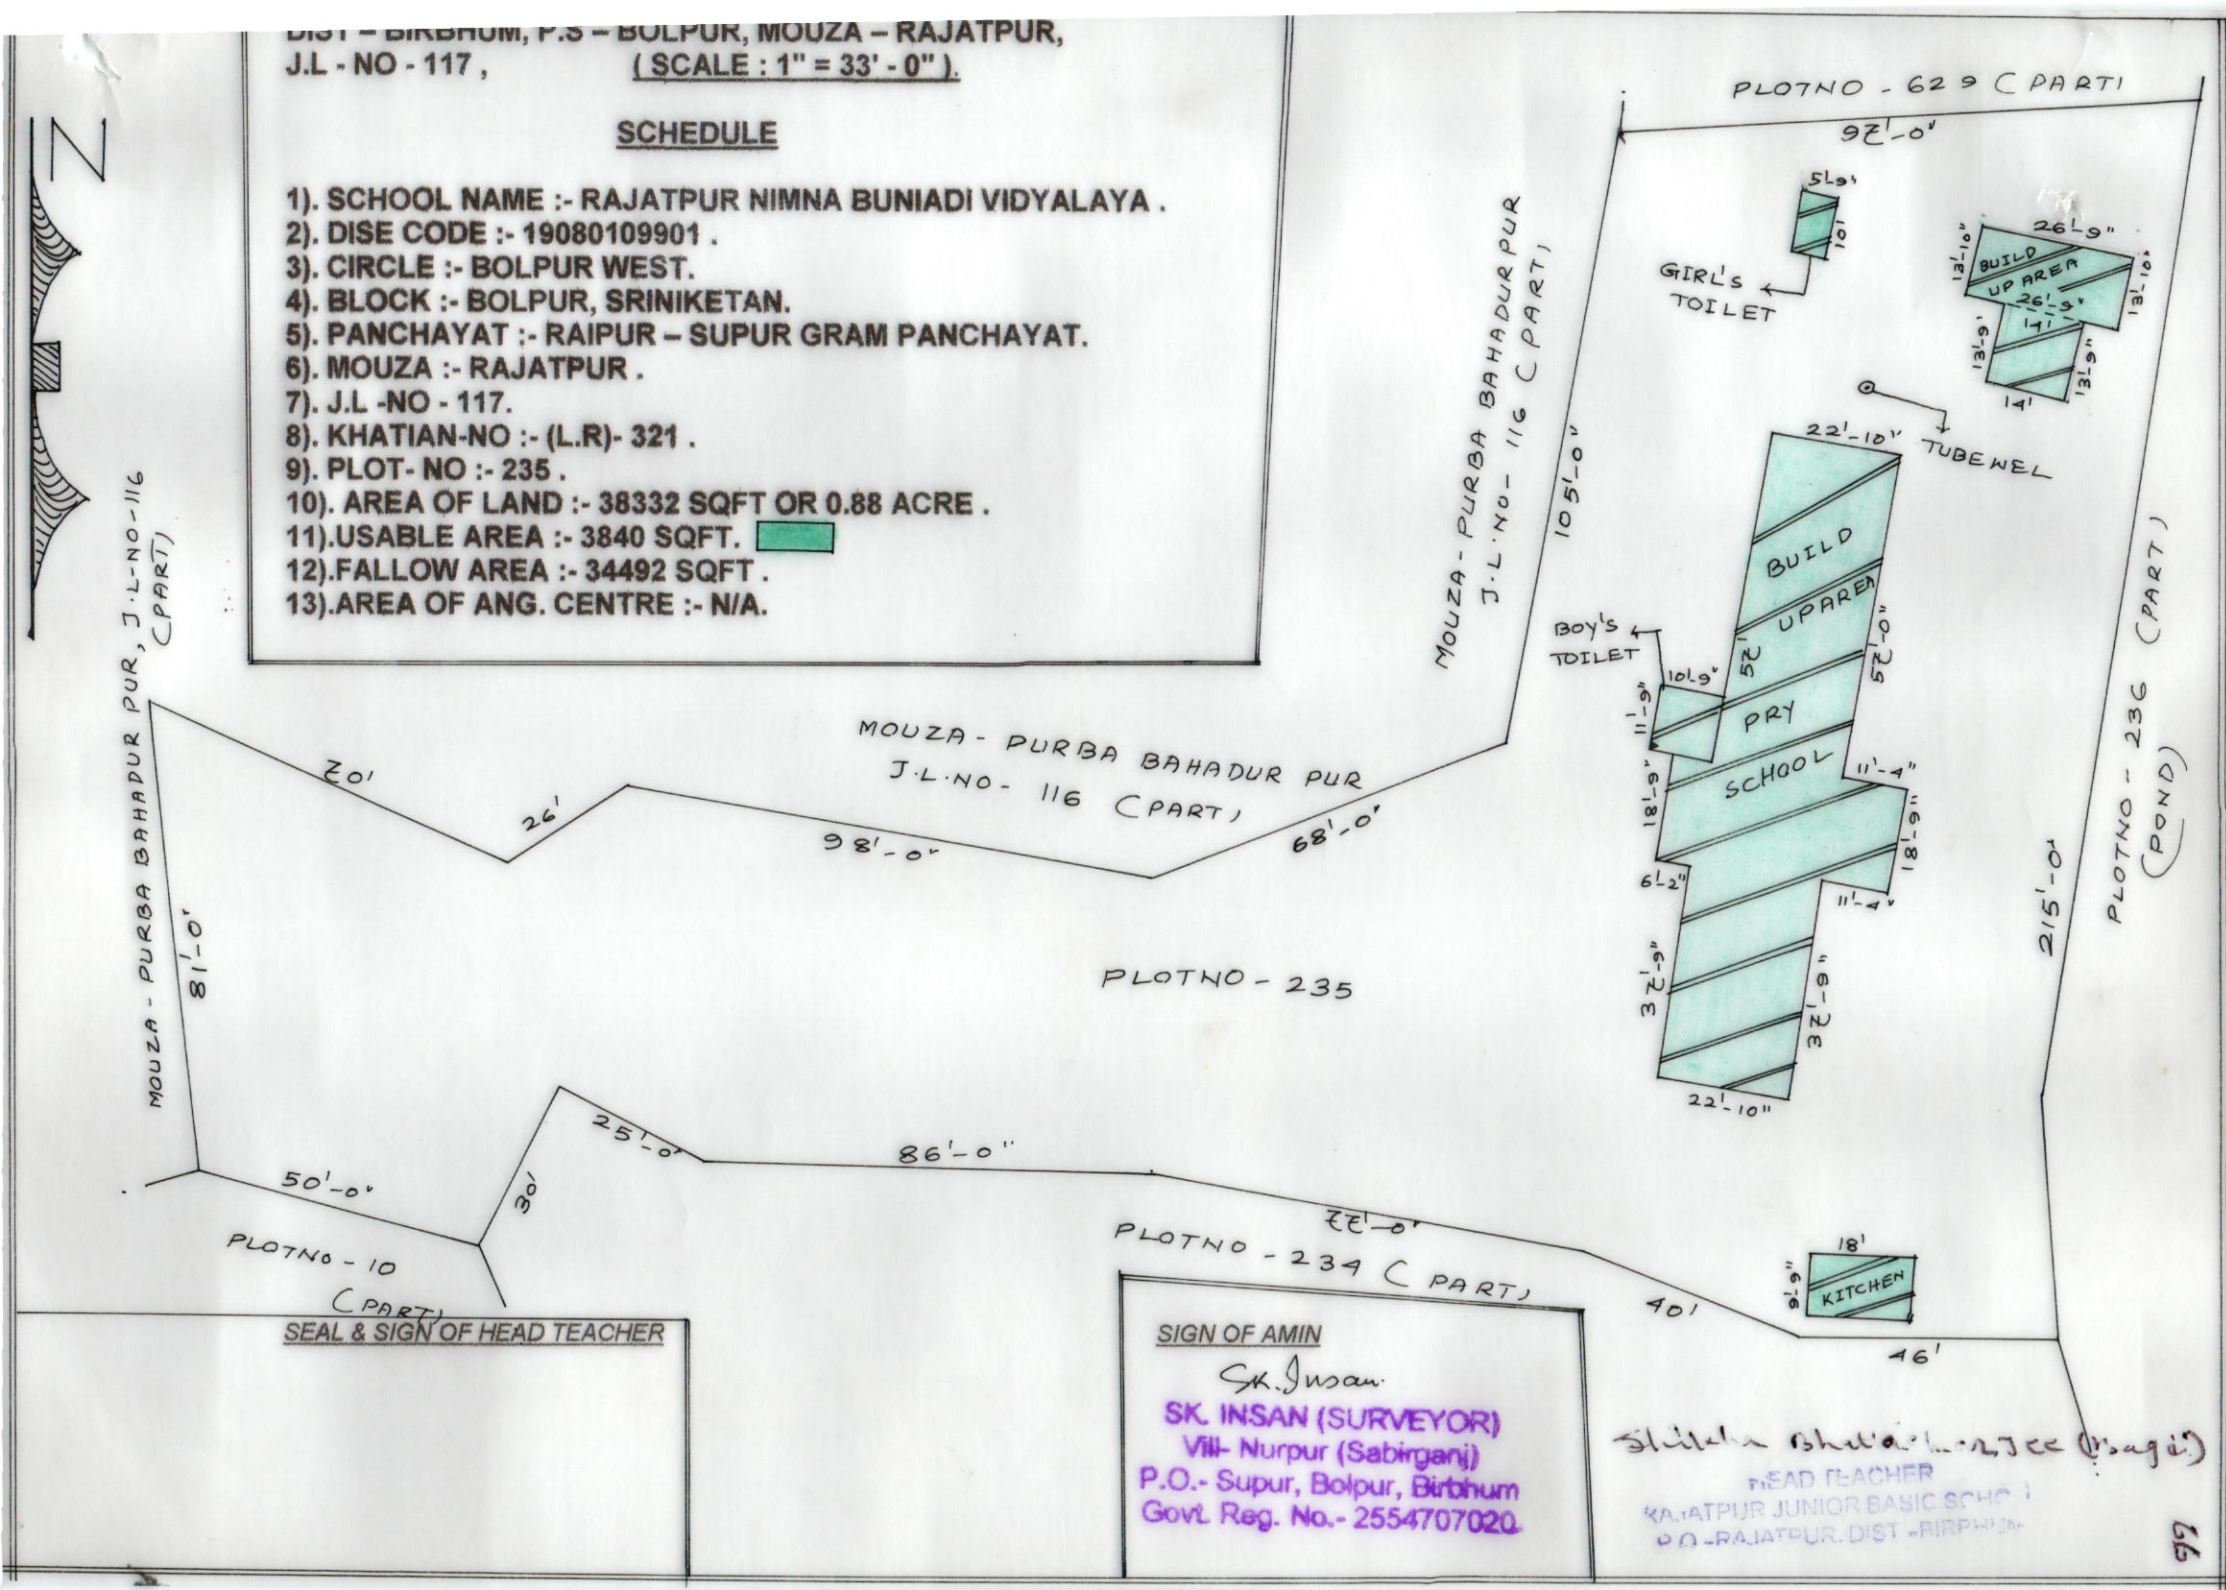

SEAL & SIGN OF HEAD TEACHER

SIGN OF AMIN
Sk. Insan
SK. INSAN (SURVEYOR)
Vill- Nurpur (Sabirganj)
P.O.- Supur, Bolpur, Birbhum
Govt. Reg. No.- 2554707020

HEAD TEACHER
RAJATPUR JUNIOR BASIC SCHOOL
P.O.-RAJATPUR. DIST -BIRBHUM