BORABAD PRIMARY SCHOOL. VILL-BORABAD. P.O.-AMJOLA PAHARI. P.S:- MD. BAZAR. DIST-BIRBHUM. SCALE-01"=32'(APPROX)

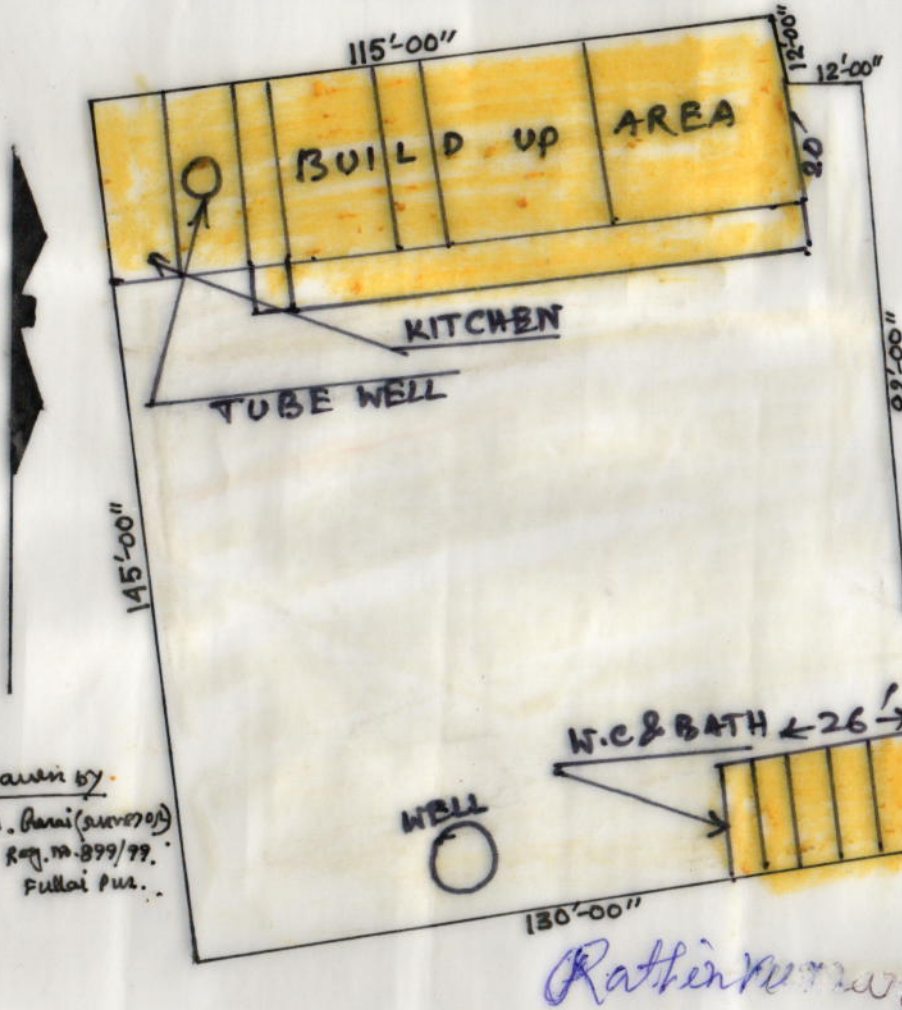

Drawn by
J. Barai (surveyor)
Reg. no. 899/99.
Fullai Pur.

LAND SCHEDULE:-

DIST-BIRBHUM. P.S:- MD. BAZAR
MOUZA-AMJOLA. J.L. NO-99.
PLOT NO- 180, 804/946. K.H. NO-
246,7,52,123,151,238,296,298.
AREA-0.04+0.40=0.49 ACRE(APX)
BUILD UP AREA - 2430 SQFT.
OPEN AREA - 12610 SQFT.

REMARK:-

DISE CODE- 19080808005.
CIRCLE-MD. BAZAR. PANCHAYAT
CHARCHA. P.S:-MD. BAZAR. DIST-BIRBHUM.

Rathindra Nath Baha

Borabad Primary School